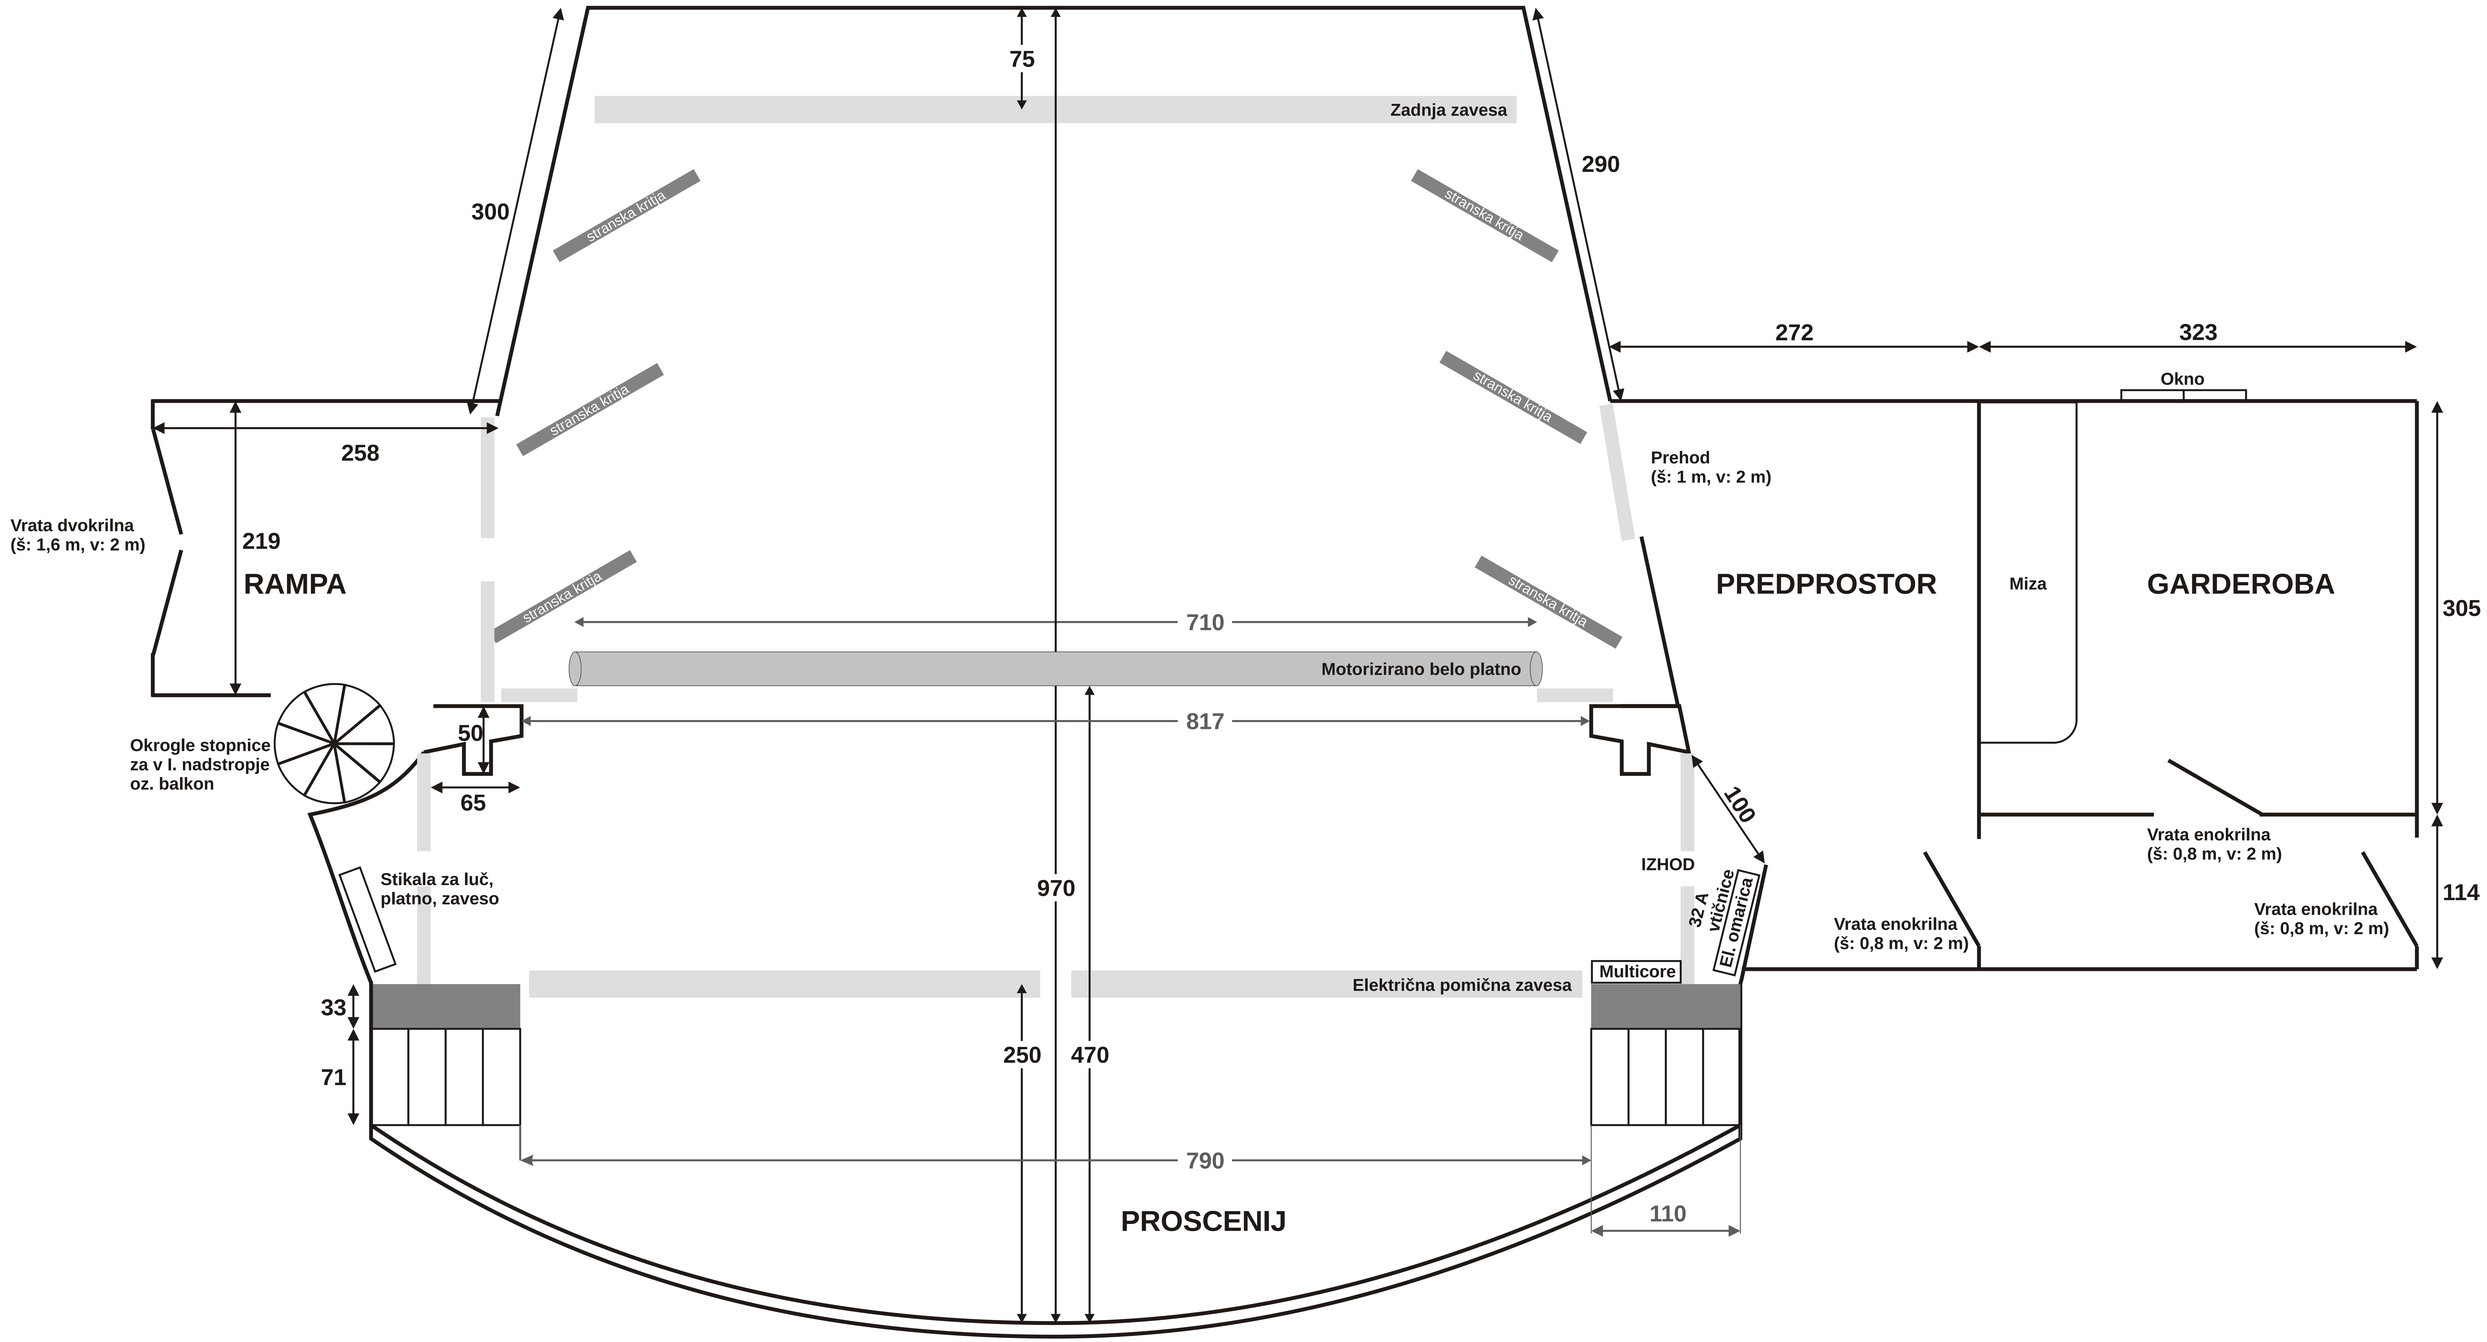
75
Zadnja zavesa
300
290
stranska krila
stranska krila
stranska krila
stranska krila
stranska krila
stranska krila
272
323
Okno
258
Prehod
(š: 1 m, v: 2 m)
Vrata dvokrilna
(š: 1,6 m, v: 2 m)
219
RAMPA
PREDPROSTOR
Miza
GARDEROBA
305
710
Motorizirano belo platno
817
50
65
Okrogle stopnice
za v I. nadstropje
oz. balkon
100
IZHOD
Vrata enokrilna
(š: 0,8 m, v: 2 m)
114
Stikala za luč,
platno, zaveso
970
32 A
vtičnice
El. omarica
Vrata enokrilna
(š: 0,8 m, v: 2 m)
Vrata enokrilna
(š: 0,8 m, v: 2 m)
Multicore
Električna pomična zavesa
33
71
250
470
790
PROSCENIJ
110